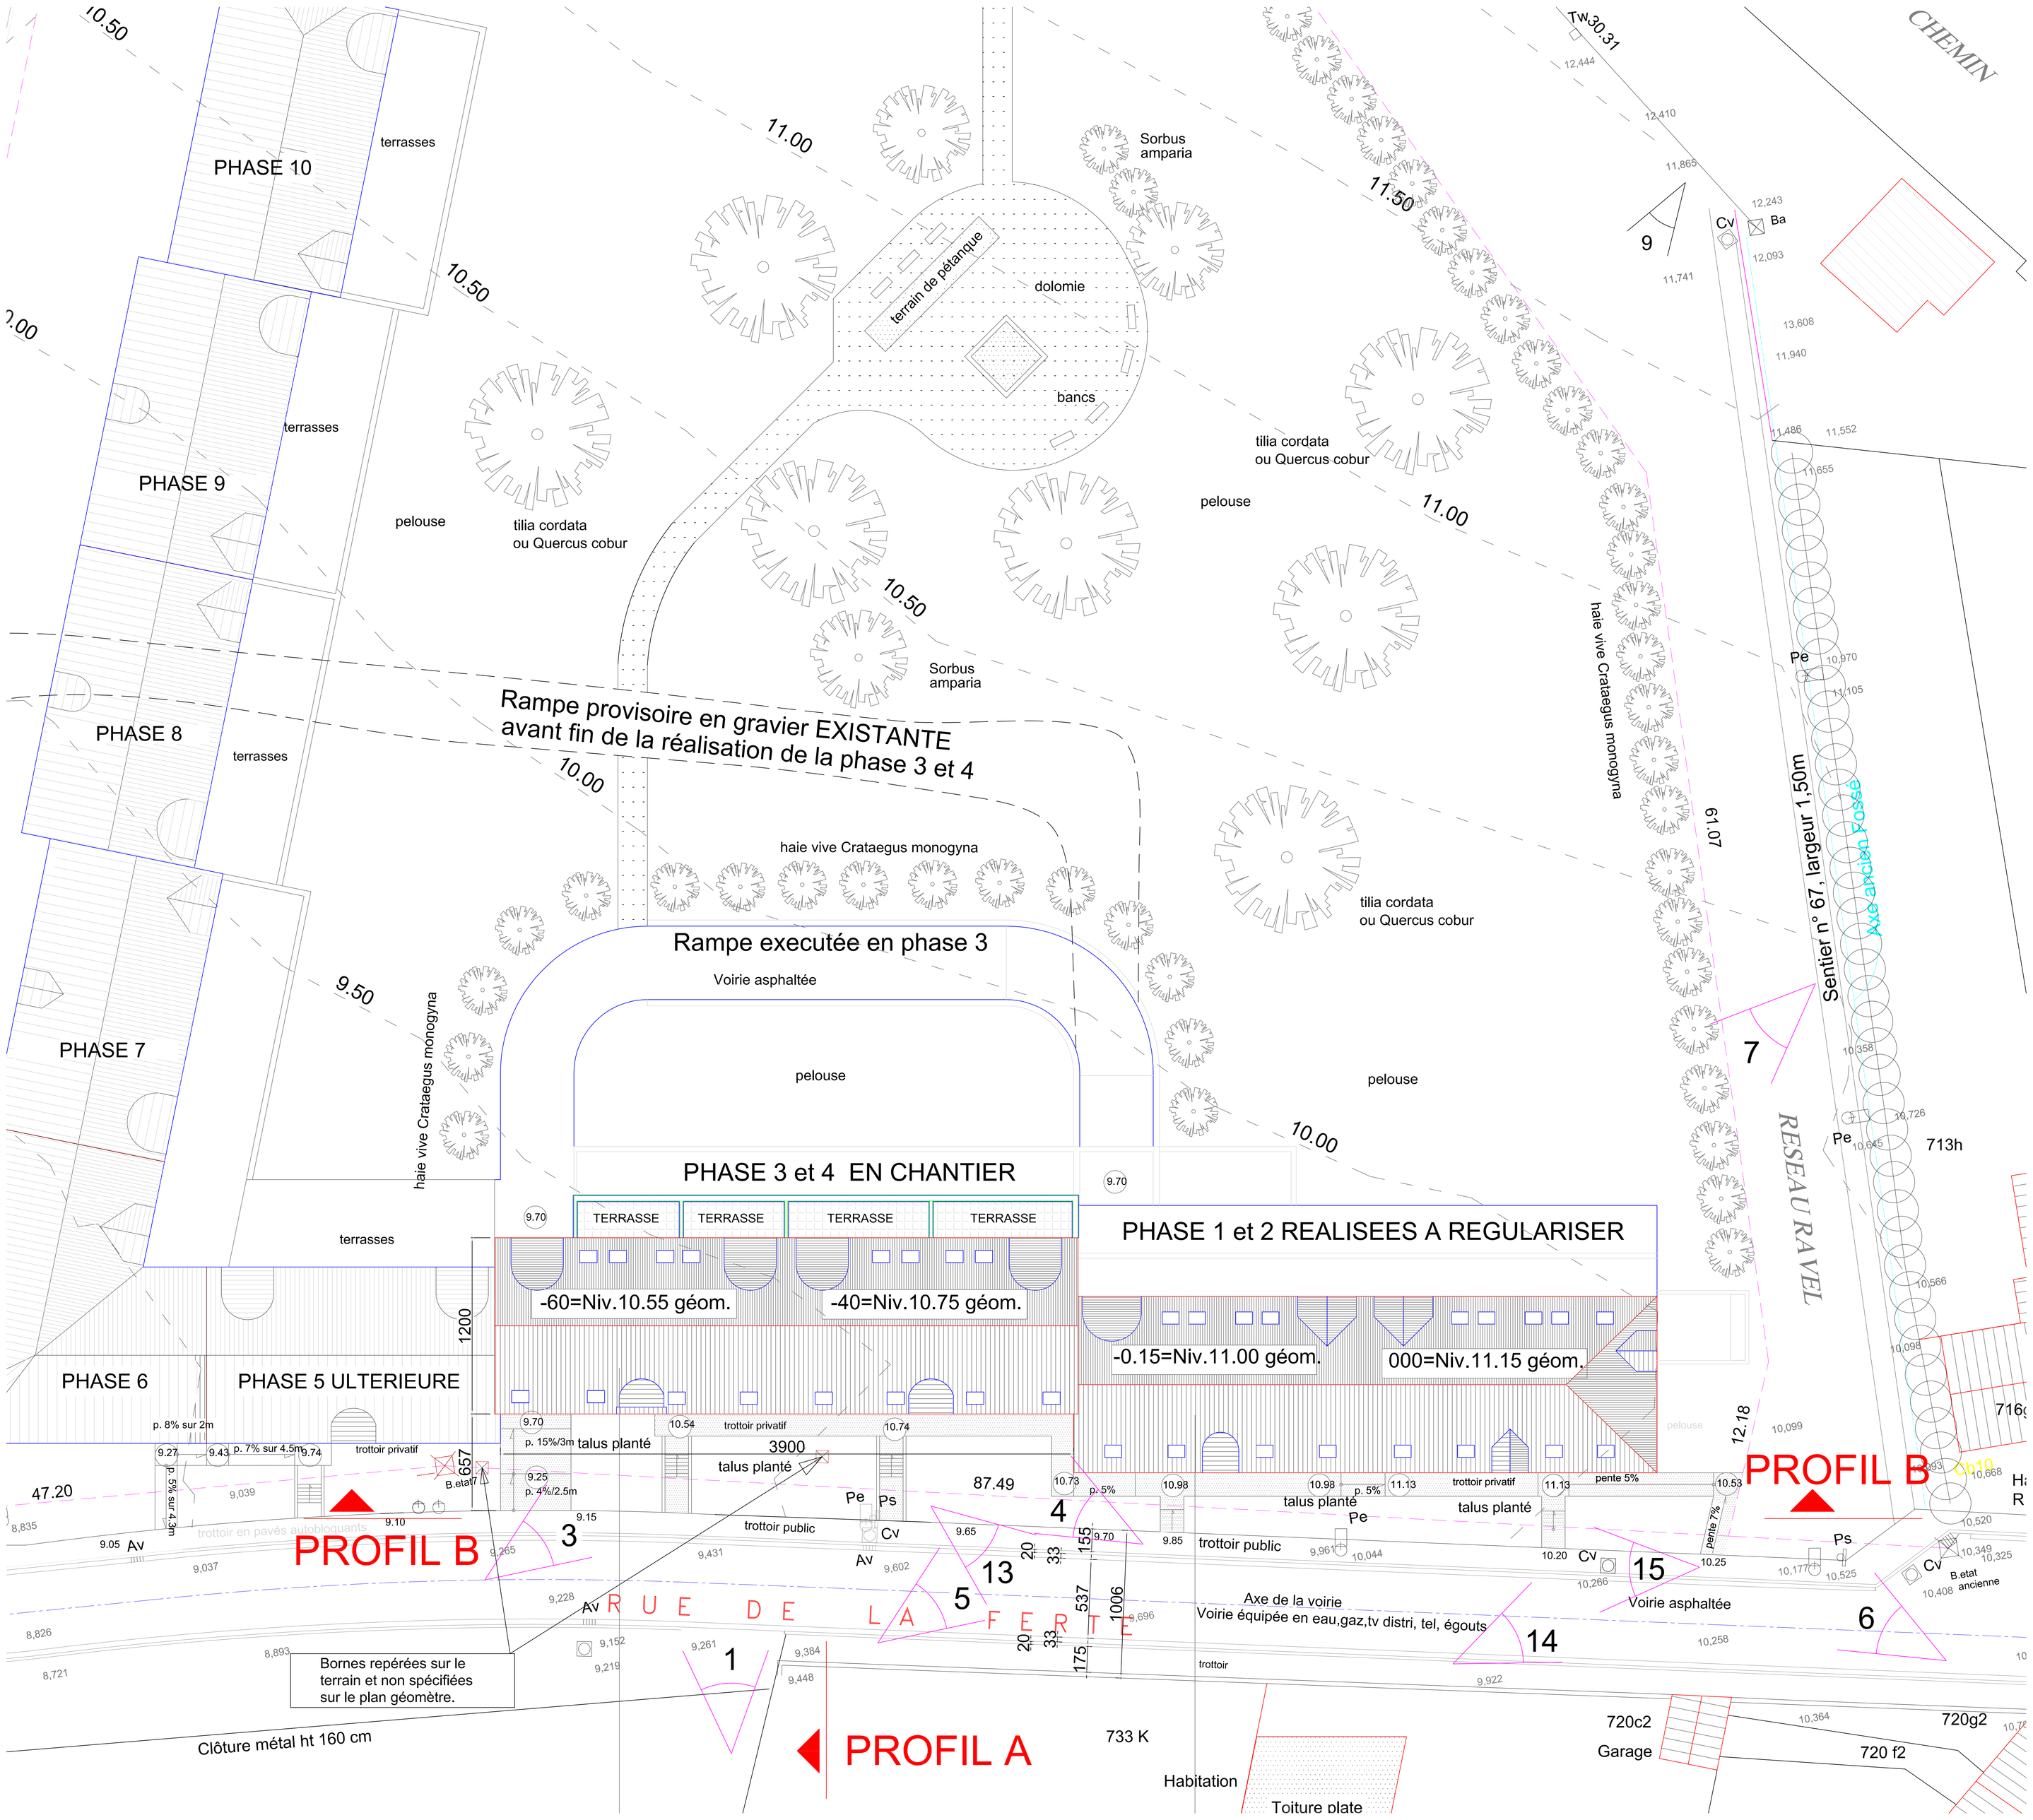

PHASE 10
terrasses
PHASE 9
terrasses
PHASE 8
terrasses
PHASE 7
terrasses
PHASE 6
PHASE 5 ULTERIEURE
terrain de pétanque
dolomie
bancs
Sorbus amparia
pelouse
tilia cordata ou Quercus cobur
Rampe provisoire en gravier EXISTANTE avant fin de la réalisation de la phase 3 et 4
haie vive Crataegus monogyna
Rampe executée en phase 3
Voirie asphaltée
PHASE 3 et 4 EN CHANTIER
TERRASSE
PHASE 1 et 2 REALISEES A REGULARISER
-60=Niv.10.55 géom.
-40=Niv.10.75 géom.
-0.15=Niv.11.00 géom.
000=Niv.11.15 géom.
talus planté
trottoir privatif
trottoir public
trottoir en pavés autobloquants
Axe de la voirie
Voirie équipée en eau,gaz,tv distri, tel, égouts
Bornes repérées sur le terrain et non spécifiées sur le plan géomètre.
Clôture métal ht 160 cm
PROFIL A
PROFIL B
RUE DE LA FERTE
Habitation
Toiture plate
Garage
Sentier n° 67, largeur 1,50m
Axe ancien Fossé
RESEAU RAVEL
CHEMIN